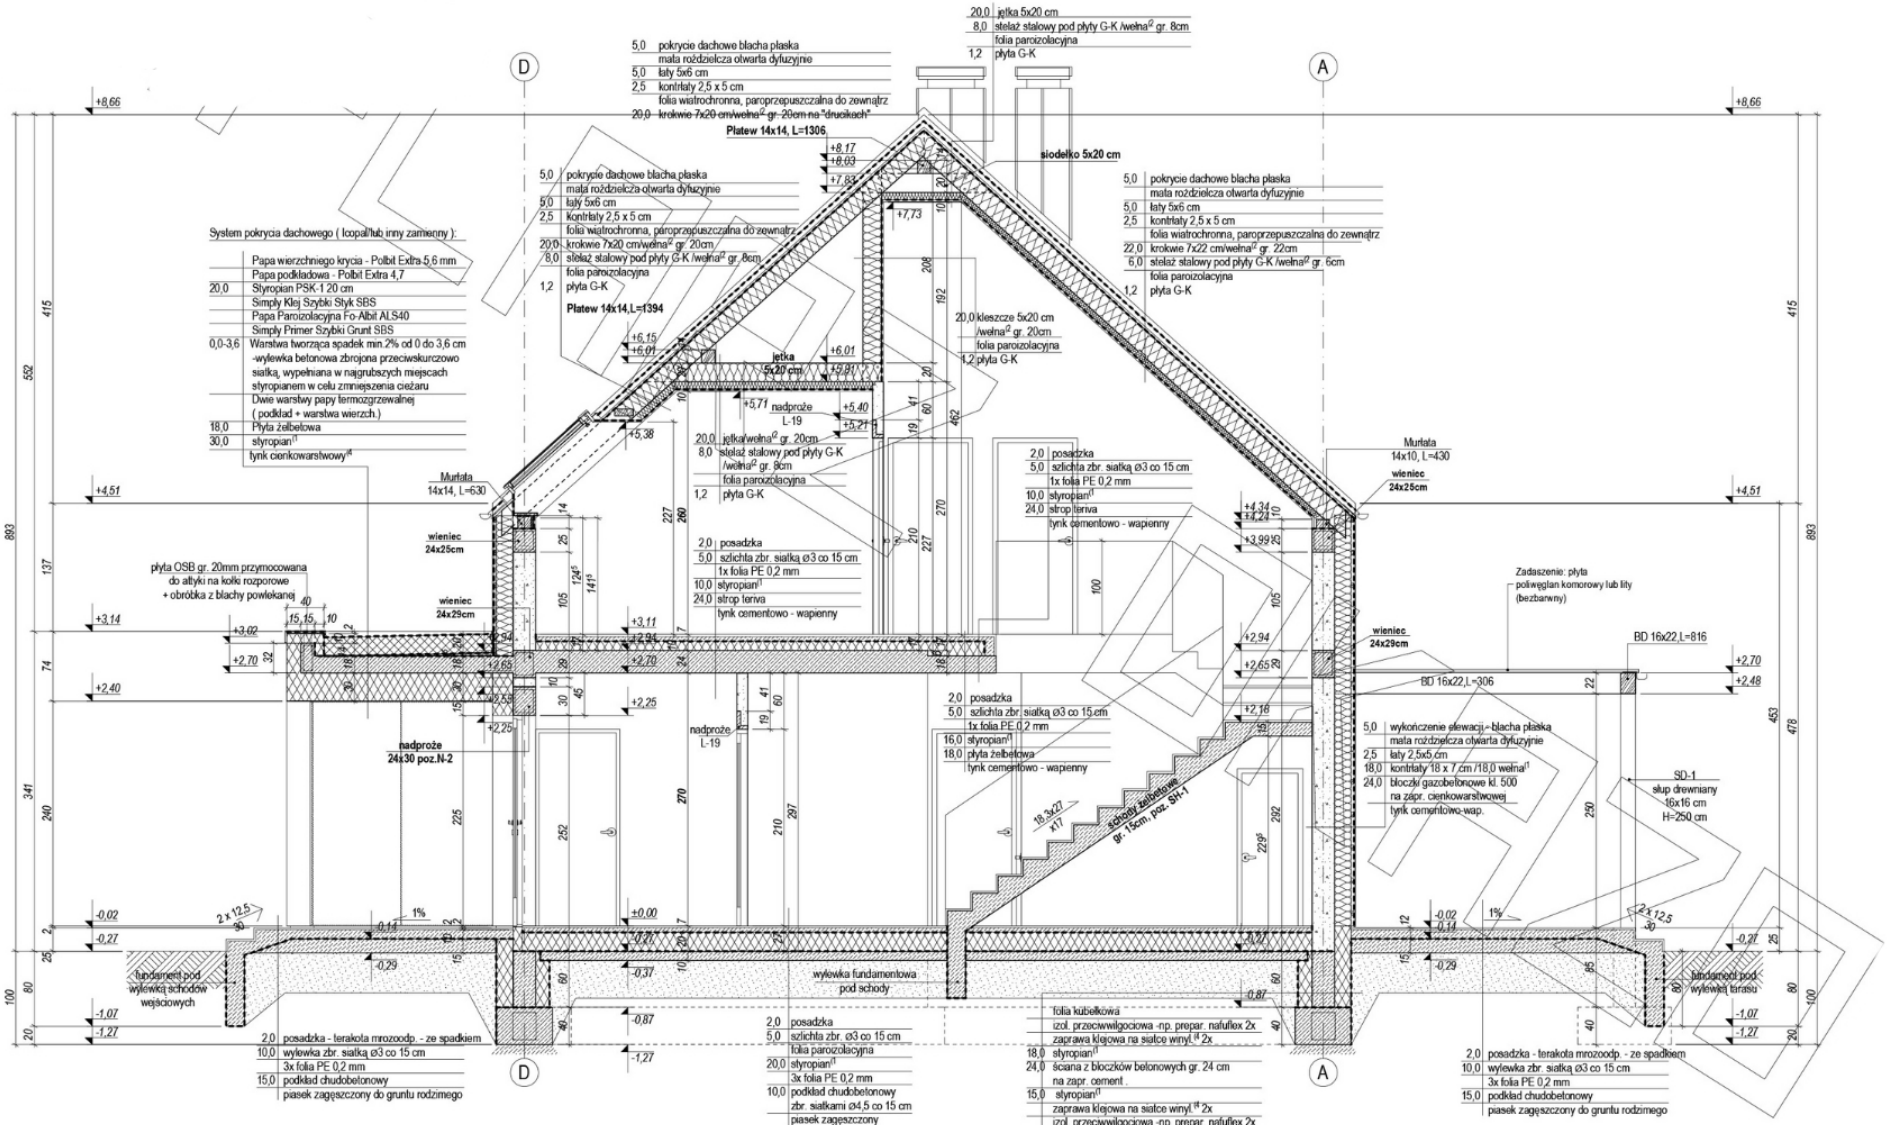
System pokrycia dachowego (Icopal lub inny zamienny):
Papa wierzchniego krycia - Polbit Extra 5,6 mm
Papa podkładowa - Polbit Extra 4,7
20,0 Styropian PSK-1 20 cm
Simply Klej Szybki Styk SBS
Papa Paroizolacyjna Fo-Albit ALS40
Simply Primer Szybki Grunt SBS
0,0-3,6 Warstwa tworząca spadek min.2% od 0 do 3,6 cm -wylewka betonowa zbrojona przeciwskurczowo siatką, wypełniana w najgrubszych miejscach styropianem w celu zmniejszenia ciężaru
Dwie warstwy papy termozgrzewalnej (podkład + warstwa wierzch.)
18,0 Płyta żelbetowa
30,0 styropian
tynk cienkowarstwowy
5,0 pokrycie dachowe blacha płaska
mata rozdzielcza otwarta dyfuzyjnie
5,0 łaty 5x6 cm
2,5 kontrłaty 2,5 x 5 cm
folia wiatrochronna, paroprzepuszczalna do zewnątrz
20,0 krokwie 7x20 cm/wełna gr. 20cm na "drucikach"
Płatew 14x14, L=1306
20,0 jętka 5x20 cm
8,0 stelaż stalowy pod płyty G-K /wełna gr. 8cm
folia paroizolacyjna
1,2 płyta G-K
siodełko 5x20 cm
Płatew 14x14,L=1394
jętka 5x20 cm
20,0 kleszcze 5x20 cm /wełna gr. 20cm
folia paroizolacyjna
1,2 płyta G-K
22,0 krokwie 7x22 cm/wełna gr. 22cm
6,0 stelaż stalowy pod płyty G-K /wełna gr. 6cm
nadproże L-19
Murłata 14x14, L=630
Murłata 14x10, L=430
wieniec 24x25cm
wieniec 24x29cm
płyta OSB gr. 20mm przymocowana do attyki na kołki rozporowe + obróbka z blachy powlekanej
nadproże 24x30 poz.N-2
2,0 posadzka
5,0 szlichta zbr. siatką ø3 co 15 cm
1x folia PE 0,2 mm
10,0 styropian
24,0 strop teriva
tynk cementowo - wapienny
16,0 styropian
18,0 płyta żelbetowa
tynk cementowo - wapienny
schody żelbetowe gr. 15cm, poz. SH-1
18 3x27 +17
Zadaszenie: płyta poliwęglan komorowy lub lity (bezbarwny)
BD 16x22,L=816
BD 16x22,L=306
5,0 wykończenie elewacji - blacha płaska
mata rozdzielcza otwarta dyfuzyjnie
2,5 łaty 2,5x5 cm
18,0 kontrłaty 18 x 7 cm /18,0 wełna
24,0 bloczki gazobetonowe kl. 500 na zapr. cienkowarstwowej
tynk cementowo-wap.
SD-1 słup drewniany 16x16 cm H=250 cm
fundament pod wylewką schodów wejściowych
wylewka fundamentowa pod schody
fundament pod wylewkę tarasu
2,0 posadzka - terakota mrozoodp. - ze spadkiem
10,0 wylewka zbr. siatką ø3 co 15 cm
3x folia PE 0,2 mm
15,0 podkład chudobetonowy
piasek zagęszczony do gruntu rodzimego
2,0 posadzka
5,0 szlichta zbr. ø3 co 15 cm
folia paroizolacyjna
20,0 styropian
3x folia PE 0,2 mm
10,0 podkład chudobetonowy zbr. siatkami ø4,5 co 15 cm
piasek zagęszczony do gruntu rodzimego
folia kubełkowa
izol. przeciwwilgociowa -np. prepar. nafuflex 2x
zaprawa klejowa na siatce winyl. 2x
18,0 styropian
24,0 ściana z bloczków betonowych gr. 24 cm na zapr. cement.
15,0 styropian
zaprawa klejowa na siatce winyl. 2x
izol. przeciwwilgociowa -np. prepar. nafuflex 2x
2,0 posadzka - terakota mrozoodp. - ze spadkiem
10,0 wylewka zbr. siatką ø3 co 15 cm
3x folia PE 0,2 mm
15,0 podkład chudobetonowy
piasek zagęszczony do gruntu rodzimego

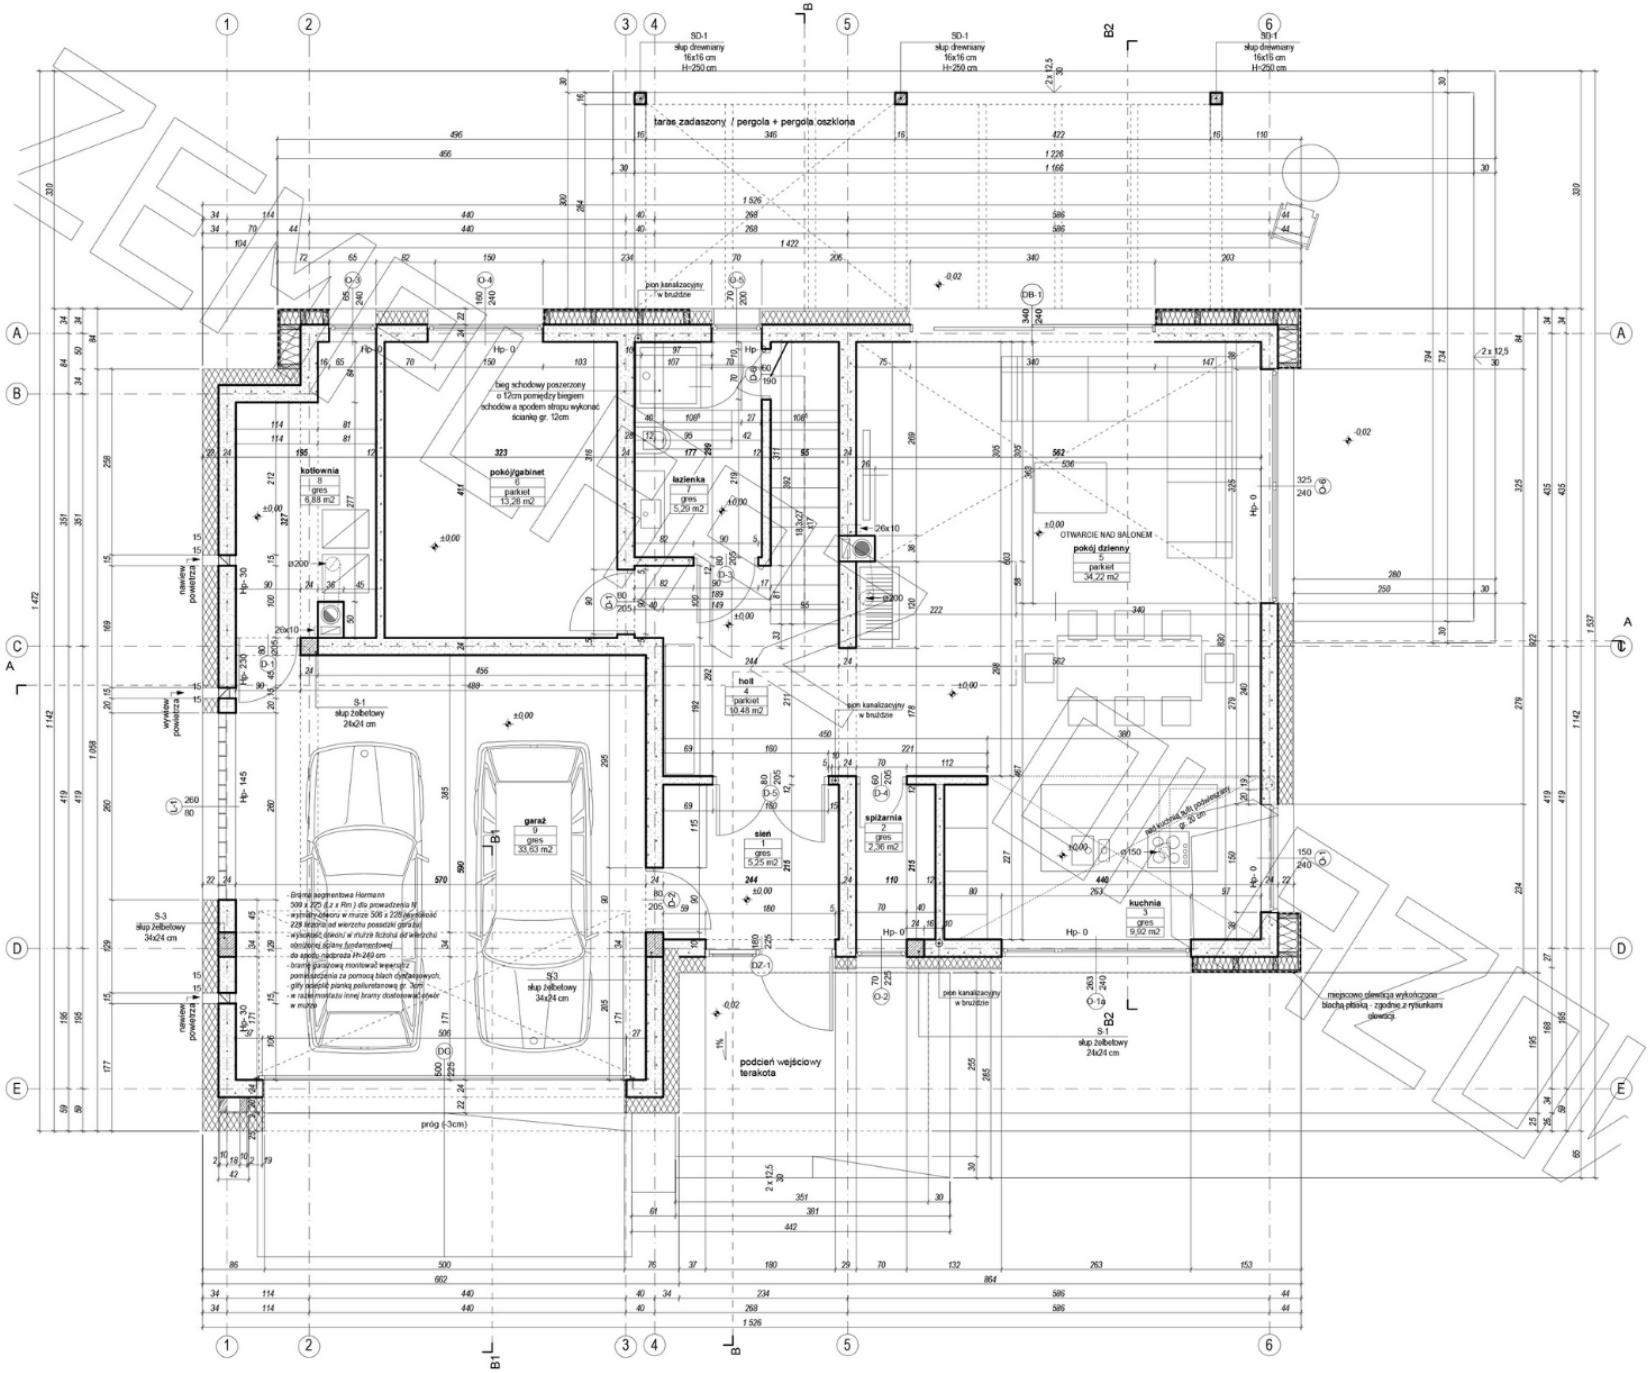
taras zadaszony / pergola + pergola oszklona
SD-1
słup drewniany
16x16 cm
H=250 cm
beg schodowy poszerzony
o 12cm pomiędzy biegiem
schodów a spodem stropu wykonać
ścianką gr. 12cm
kotłownia
6
gres
6,88 m2
pokój/gabinet
5
parkiet
13,28 m2
łazienka
7
gres
5,29 m2
OTWARCIE NAD BALONEM
pokój dzienny
parkiet
34,22 m2
hall
4
parkiet
10,48 m2
garaż
9
gres
33,53 m2
sień
1
gres
5,25 m2
spiżarnia
2
gres
2,36 m2
kuchnia
3
gres
9,02 m2
S-1
słup żelbetowy
26x24 cm
S-3
słup żelbetowy
34x24 cm
Brama segmentowa Hormann
500 x 225 (Lz x Rm) dla prowadzenia N
wymiar otworu w murze 500 x 225 wysokość
225 liczona od wierzchu posadzki garażu,
wysokość otworu w murze liczona od wierzchu
obrzeża opłaty żywicznej
do spodu nadproża Hn-240 cm
- bramę garażową montować wewnątrz
pomieszczenia za pomocą blach dystansowych,
gdy zastosujemy piankę poliuretanową gr. 3cm
- w razie montażu innej bramy dostosować otwór
w murze
podcień wejściowy
terakota
próg (-3cm)
pion kanalizacyjny
w bruździe
mecpcowo dewicja wykończona
blachą płaską - zgodnie z rysunkami
dewicji

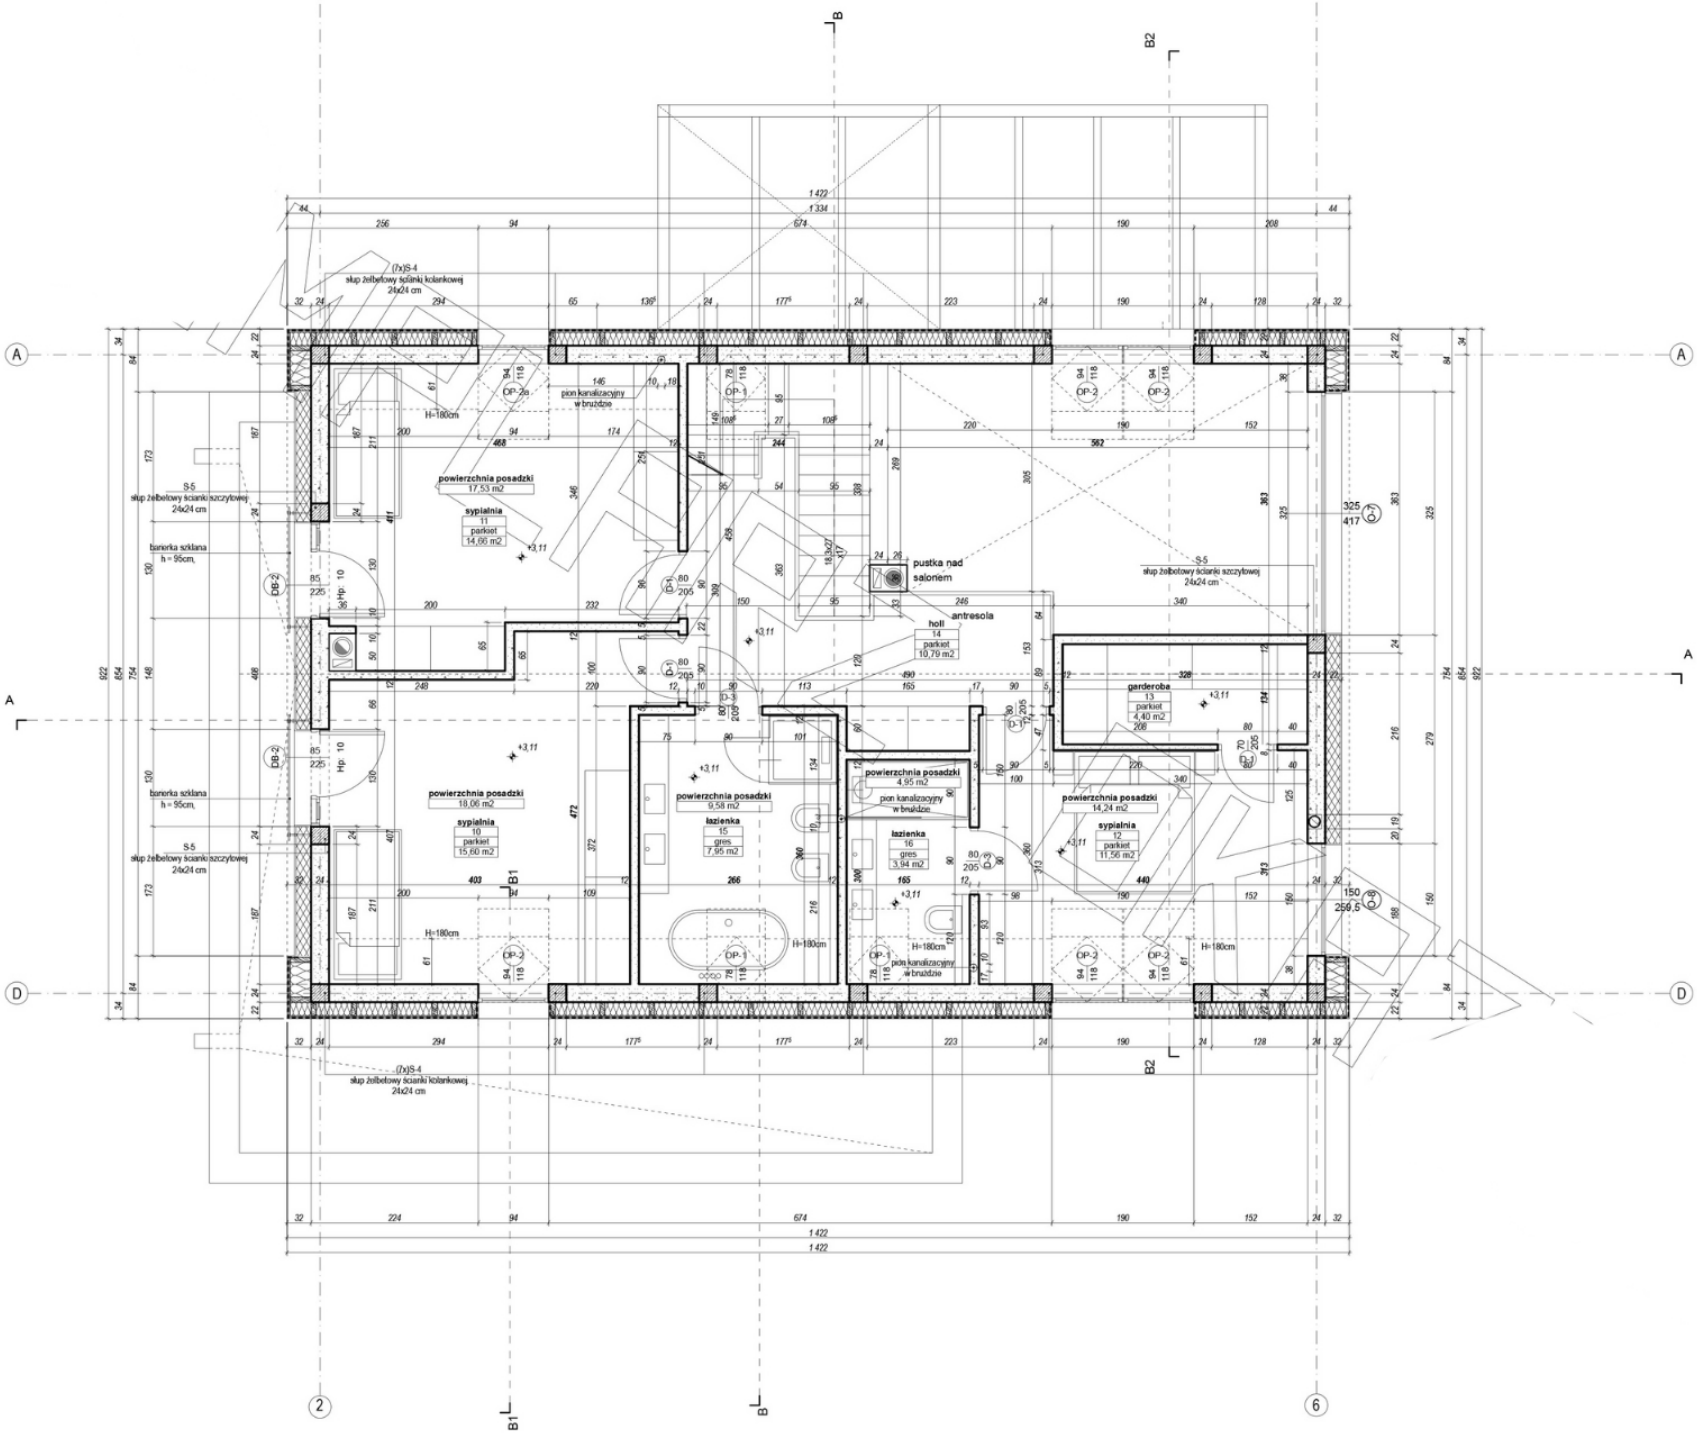
powierzchnia posadzki
17,53 m2
sypialnia
11
parkiet
14,66 m2
pustka nad salonem
antresola
holl
14
parkiet
10,79 m2
garderobe
13
parkiet
4,40 m2
powierzchnia posadzki
18,06 m2
sypialnia
10
parkiet
15,66 m2
powierzchnia posadzki
9,58 m2
łazienka
15
gres
7,95 m2
powierzchnia posadzki
4,95 m2
pion kanalizacyjny w bruździe
łazienka
16
gres
3,94 m2
powierzchnia posadzki
14,24 m2
sypialnia
12
parkiet
11,56 m2
(7x)S-4
słup żelbetowy ścianki kolankowej 24x24 cm
S-5
słup żelbetowy ścianki szczytowej 24x24 cm
banierka szklana h = 95cm
H=180cm